



[illegible]


专业图	姓名	签名	日期	专业图	姓名	签名	日期	专业图	姓名	签名	日期	专业图	姓名	签名	日期	专业图	姓名	签名	日期
总图	姓名	签名	日期	给排水	姓名	签名	日期	暖通	姓名	签名	日期	建筑	姓名	签名	日期	结构	姓名	签名	日期
工艺	姓名	签名	日期	暖通	姓名	签名	日期	暖通	姓名	签名	日期	建筑	姓名	签名	日期	结构	姓名	签名	日期

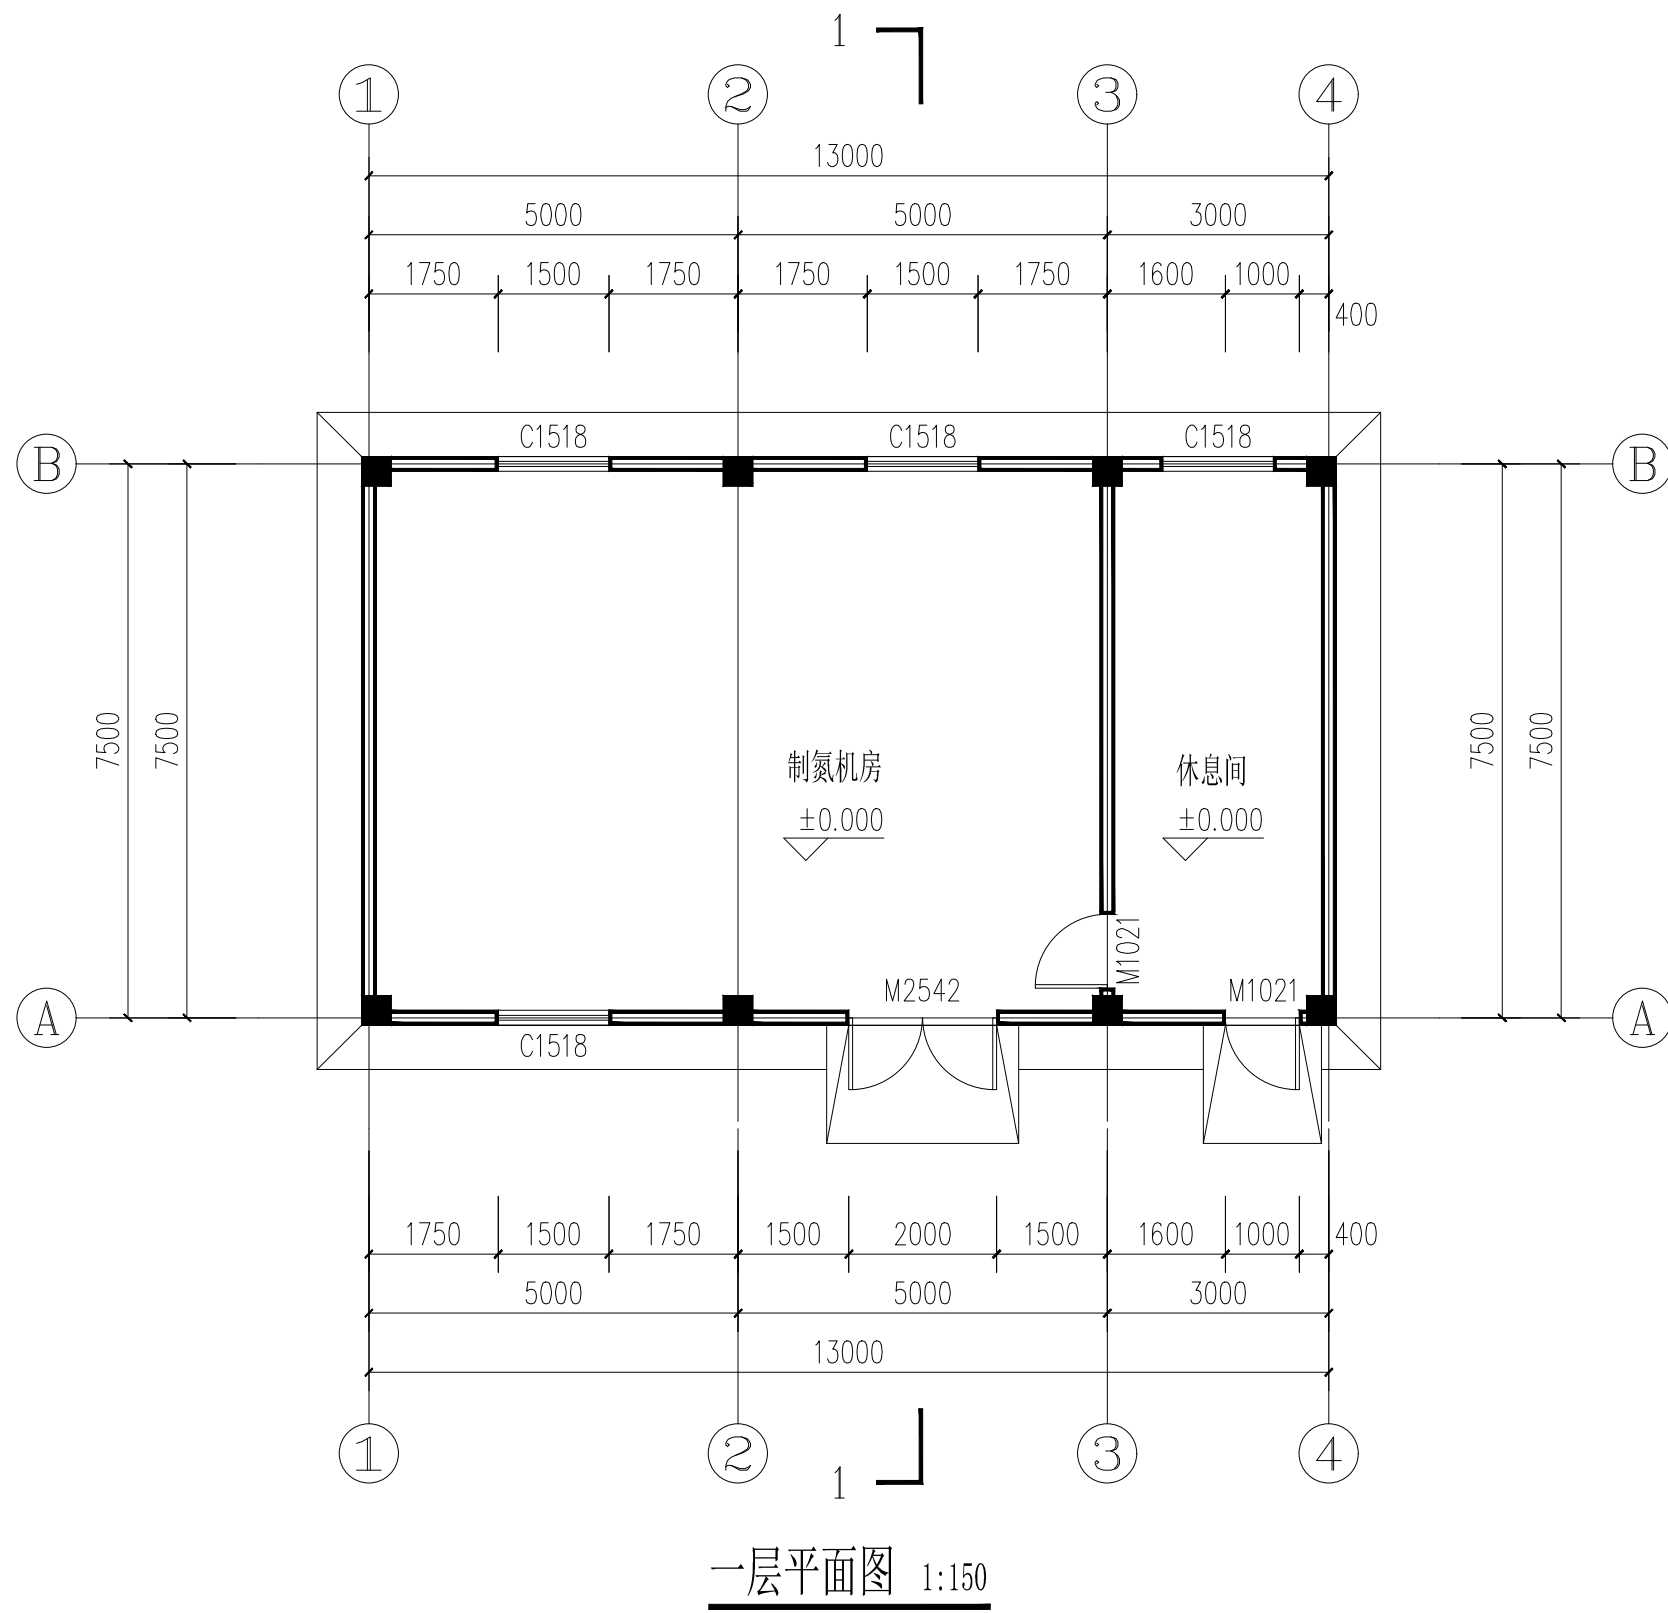


一层平面图 1:150

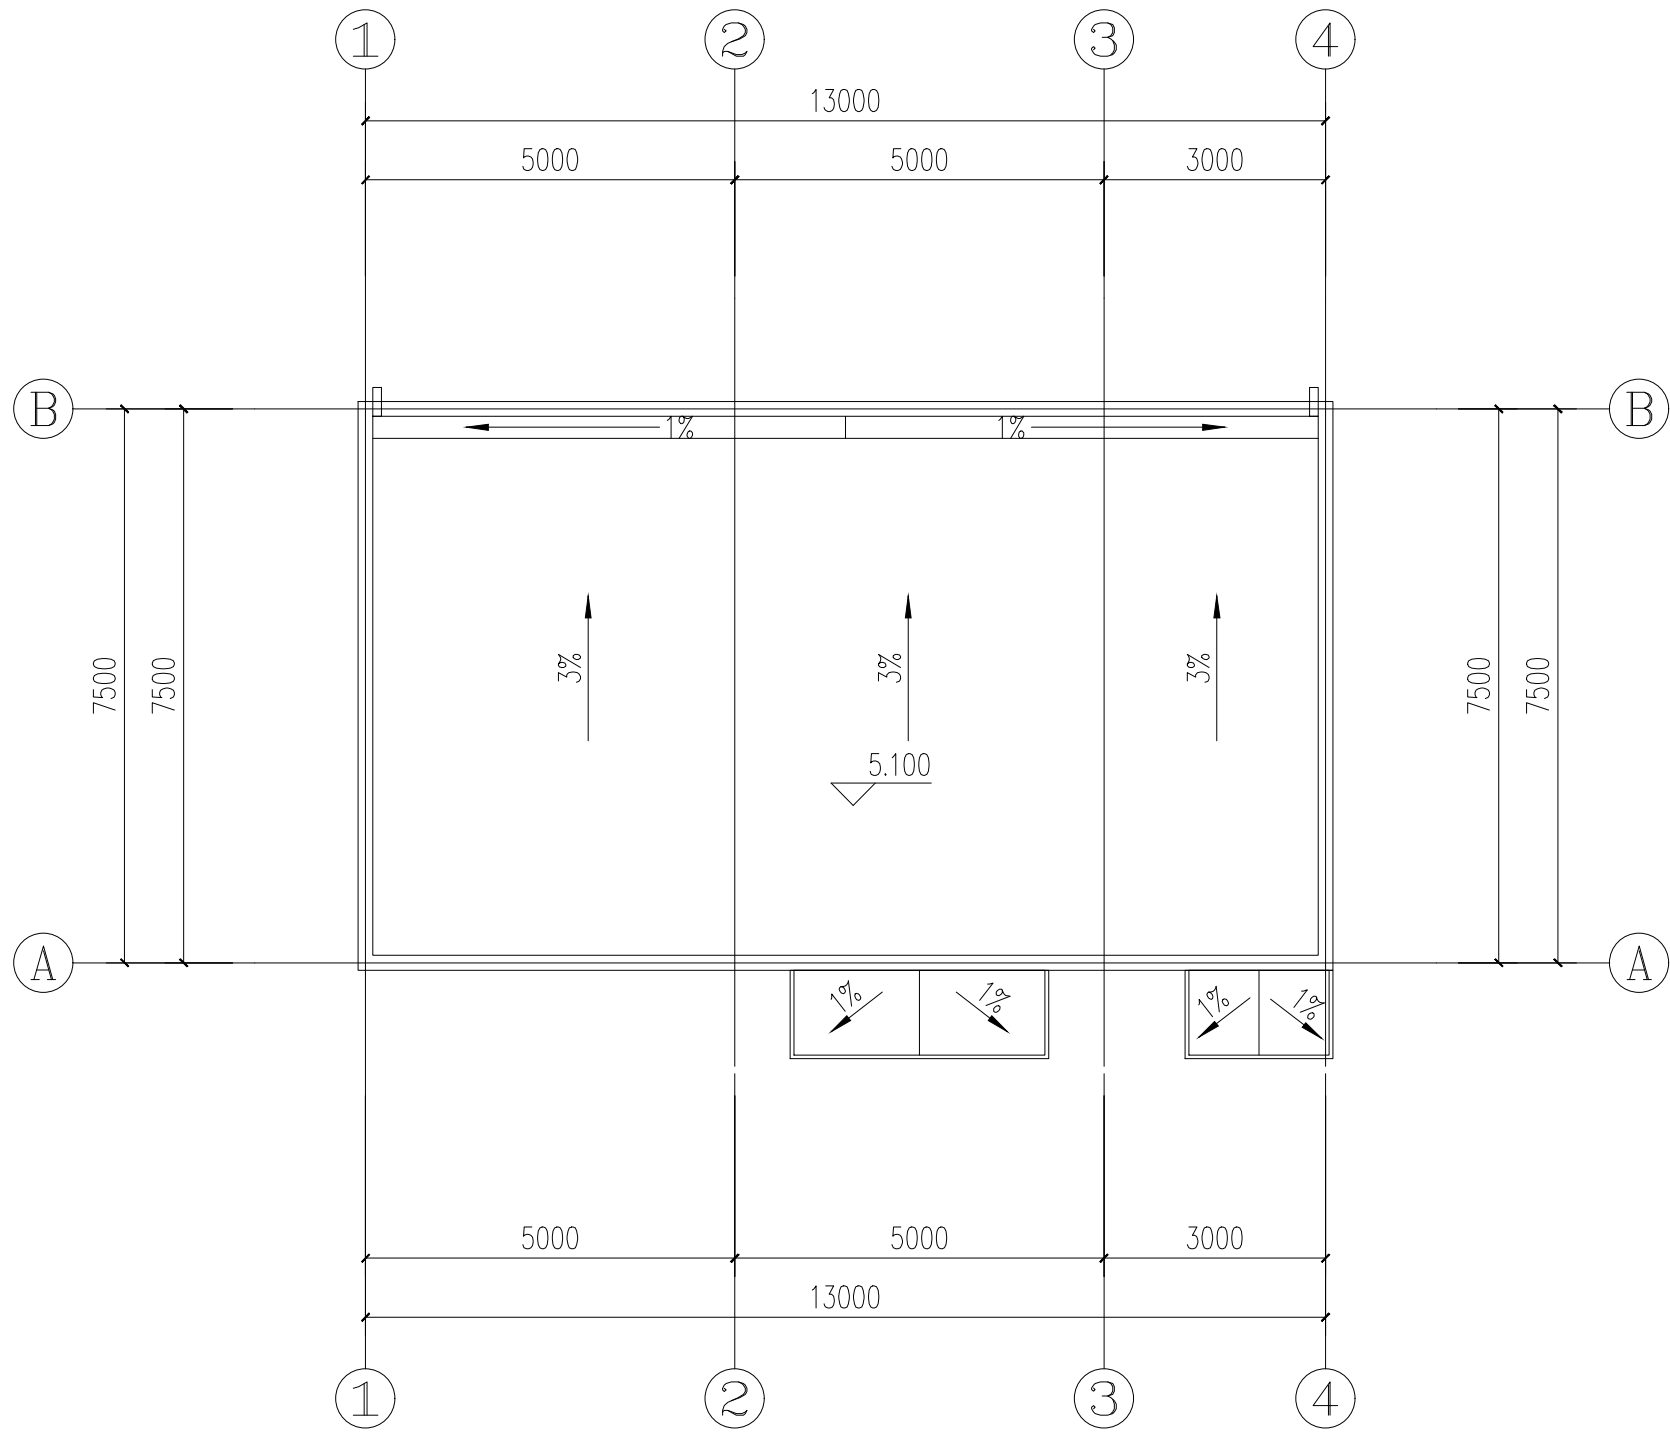


屋顶平面图 1:150

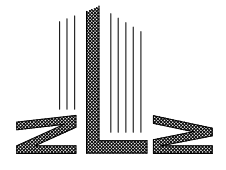设计单位 Design Institute			
			
河南工大设计研究院有限公司 Henan University of Technology Design and Research Academy Co.,Ltd. Tel:0371-67789202 Fax:0371-67789203			
资质等级	甲 级	证书编号	A141010078
合作设计单位 Cooperated With			
出图签章 Release Stamp			
执业签章 Registration Stamp			
本图须加盖出图签章, 否则一律无效 Invalid Unless Stamped			
备 注: Remarks 本图版权属于河南工大设计研究院有限公司, 除本工程外对本图的任何引用和复制, 必须获得本公司的书面许可。 现场施工时应以标注尺寸为准; 施工单位应现场校验尺寸; 如有不符尺寸应立即通知设计单位。			
建设单位 Client 中央储备粮湘潭直属库有限公司			
项目名称 Project Name 中央储备粮湘潭直属库粮库升级改造项			
子项名称 Sub-Project	制氮机房		
项目编号 Project No.	01024474	子项目编号 Sub-Project No.	
职 责 Responsibility	姓 名 Name	签 字 Signature	
审 定 Approved by	牛淑杰		
审 核 Reviewed by	郭婵姣		
项目负责人 Discipline Responsible	黄 彬		
设 计 Designed by	黄 震		
制 图 Drawn by	黄 震		
校 对 Checked by	黄 彬		
专业负责人 Principal in charge	郭婵姣		
日 期 Date	2025. 09		
图纸名称 Sheet Title 一层平面图 屋顶平面图			
阶 段 Stage	初步设计	专 业 Discipline	建筑
图 号 Sheet No.	JZ-03	版 次 Rev.	A


专业图	姓名	签名	日期	专业图	姓名	签名	日期	专业图	姓名	签名	日期
总图	姓名	签名	日期	给排水	姓名	签名	日期	电气	姓名	签名	日期
工艺	姓名	签名	日期	暖通	姓名	签名	日期		姓名	签名	日期
Process	姓名	签名	日期		姓名	签名	日期		姓名	签名	日期

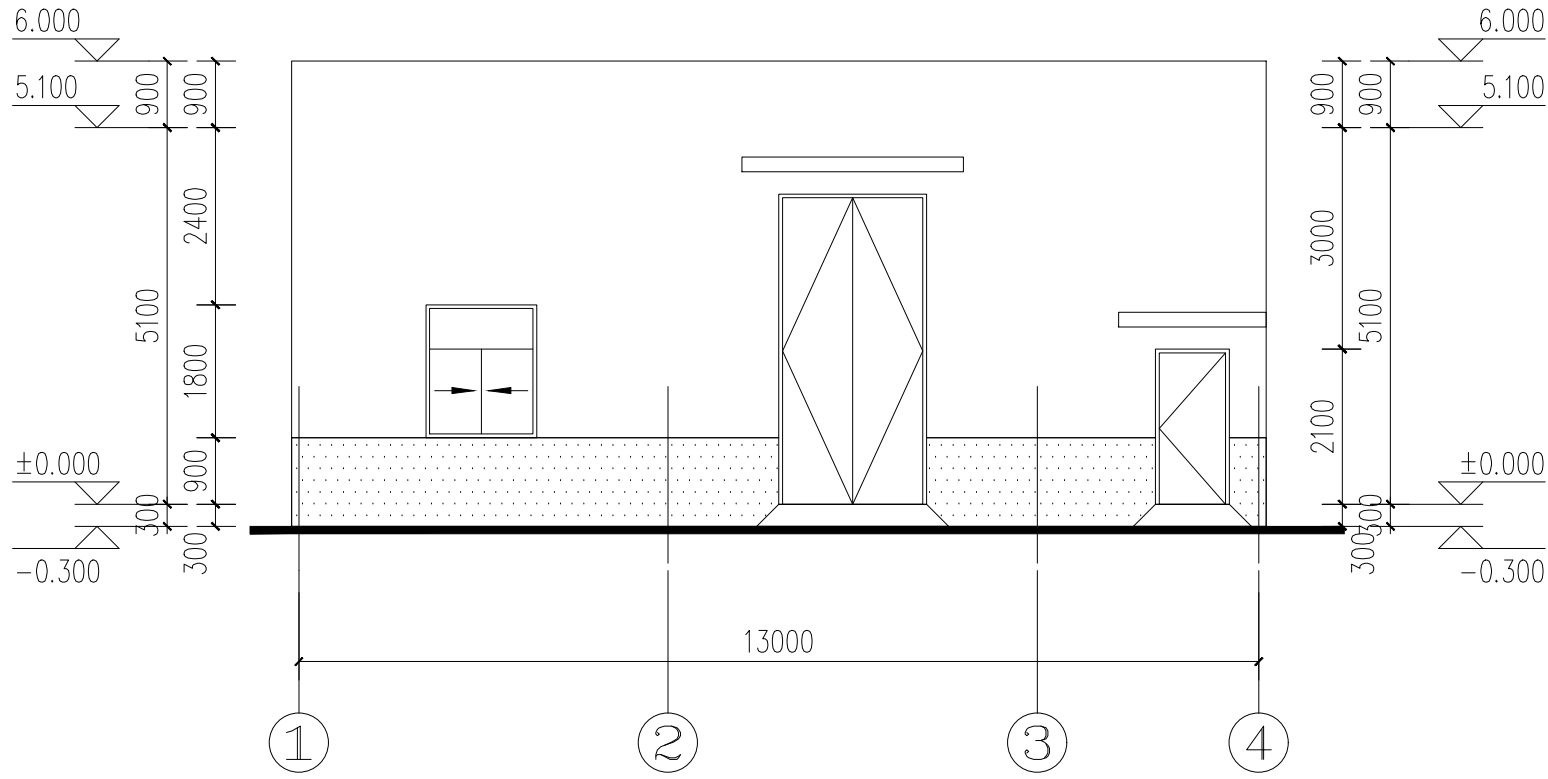


①-④立面图 1:150

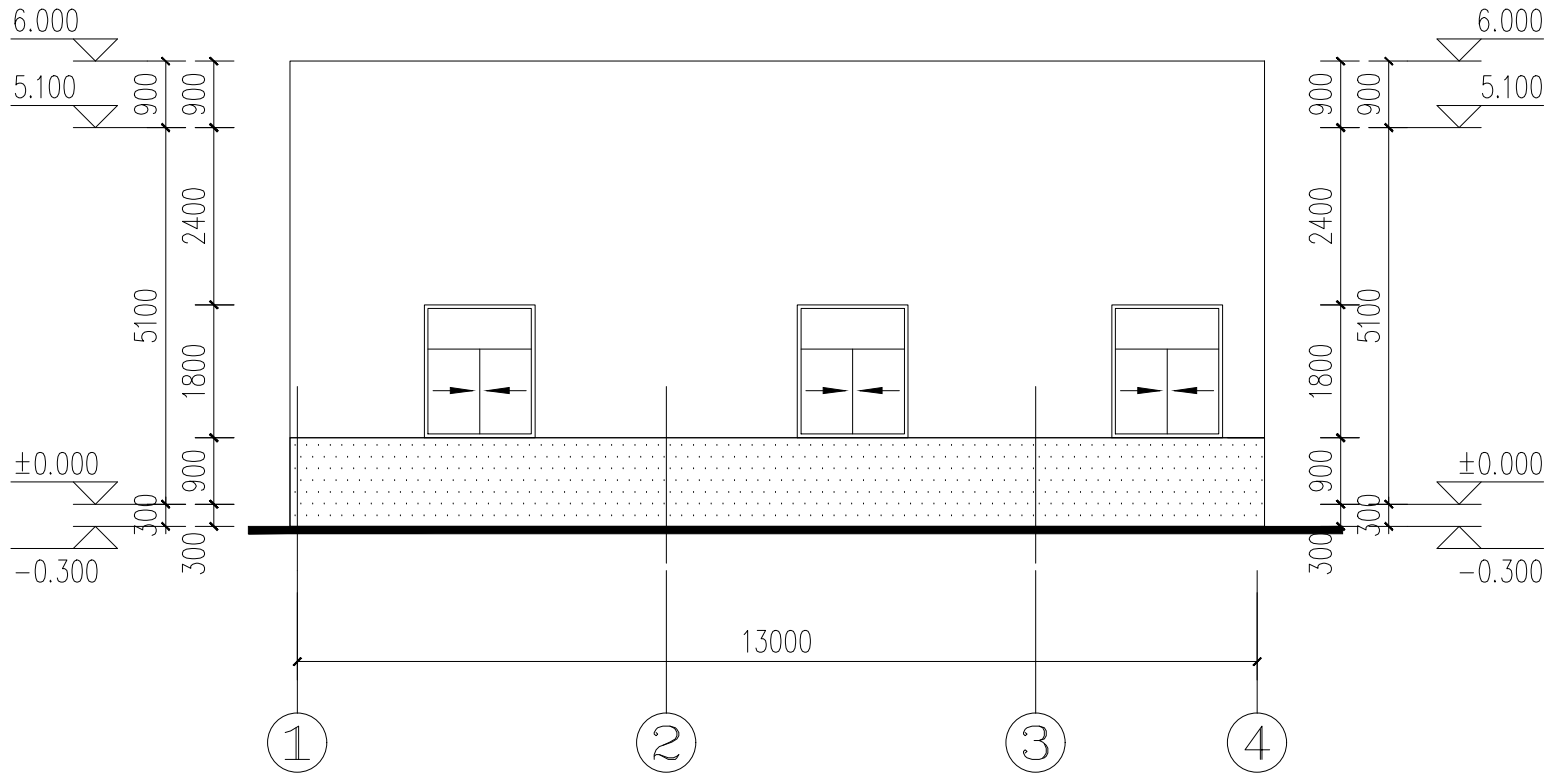

①-④立面图 1:150

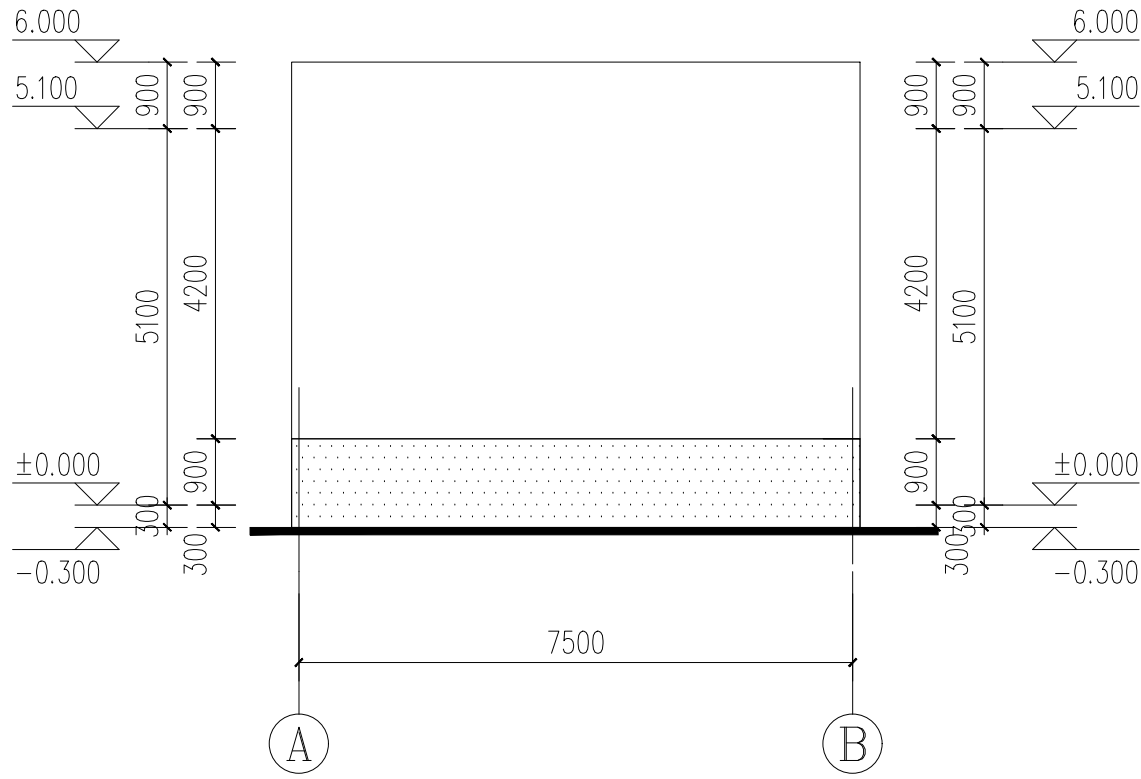


A-B立面图 1:150

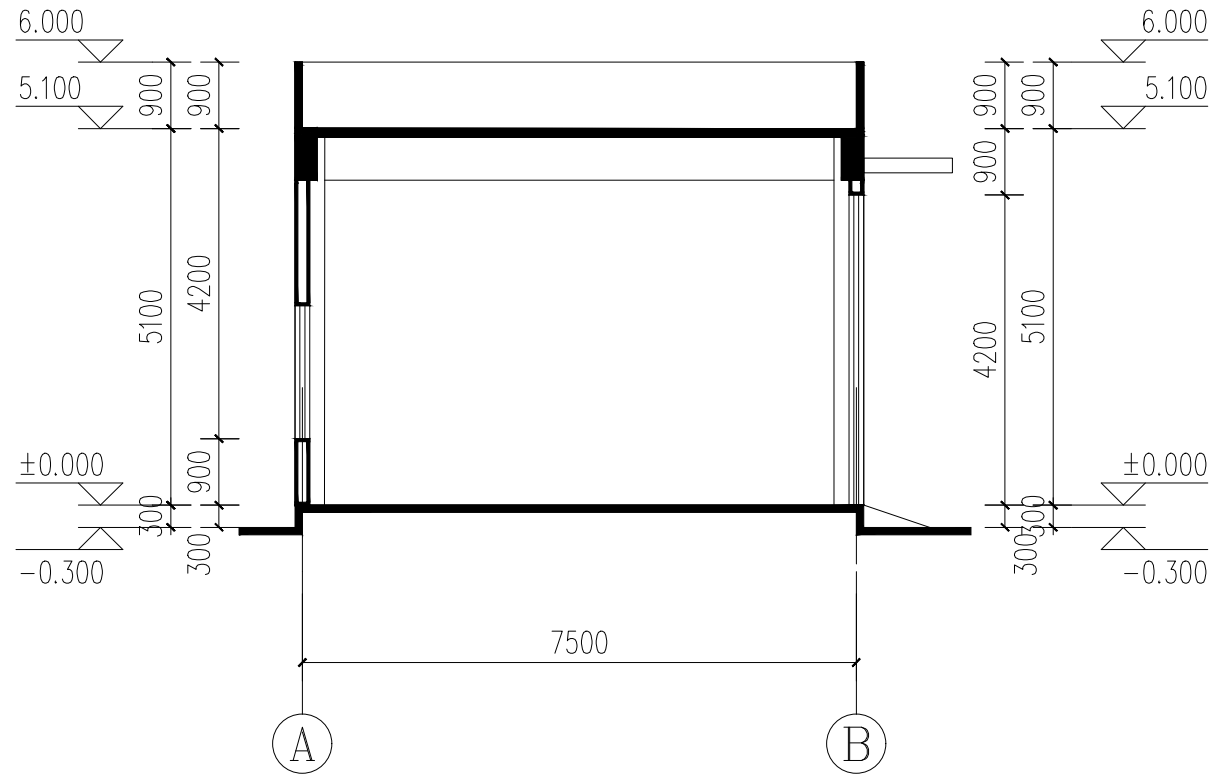

1-1剖面图 1:150

设计单位

Design Institute

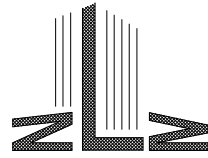

河南工大设计研究院有限公司

Henan University of Technology

Design and Research Academy Co., Ltd.

Tel: 0371-67789202

Fax: 0371-67789203

资质等级 甲级 证书编号 A141010078

合作设计单位

Cooperated With

出图签章

Release Stamp

执业签章

Registration Stamp

本图须加盖出图签章, 否则一律无效

Invalid Unless Stamped

备 注:

Remarks

本图版权属于河南工大设计研究院有限公司, 除本工程外对本图的任何引用和复制, 必须获得本公司的书面许可。
现场施工时应以标注尺寸为准;
施工单位应现场校验尺寸;
如有不符尺寸应立即通知设计单位。

建设单位

Client

中央储备粮湘潭直属库有限公司

项目名称

Project Name

中央储备粮湘潭直属库粮库升级改造项目

子项名称 制氮机房

项目编号 10124474 子项编号

Project No. Sub-Project No.

职 责 姓 名 签 字

Responsibility Name Signature

审 定 牛淑杰

Approved by

审 核 郭婵姣

Reviewed by

项目负责人 黄 彬

Discipline Responsible

设 计 黄 震

Designed by

制 图 黄 震

Drawn by

校 对 黄 彬

Checked by

专业负责人 郭婵姣

Principal in charge

日 期 2025. 09

Date

图纸名称

Sheet Title

立面图 剖面图

阶 段 初步设计 专 业 建筑

图 号 JZ-04 版 次 A

Sheet No. Rev.